

# Корпус С: секции 2, 3

# 2 ЭТАЖ




## Секция 2


Лот	Площадь, кв.м
C-020	95,4

C-073	96,7
C-074	42,7
C-076	101,5

## Секция 3

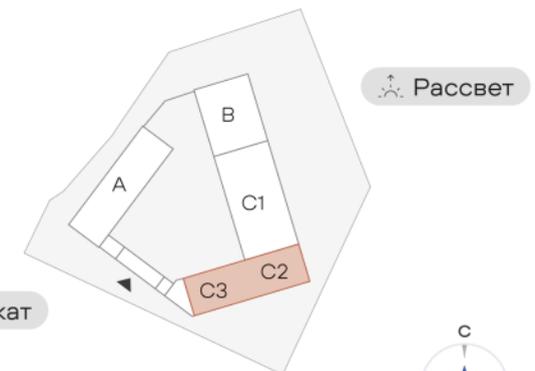


M м. «Площадь Ильича»  
M м. «Римская» **D2** **D4** МЦД

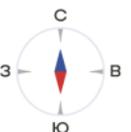

# Корпус С: секции 2, 3

# 4 ЭТАЖ

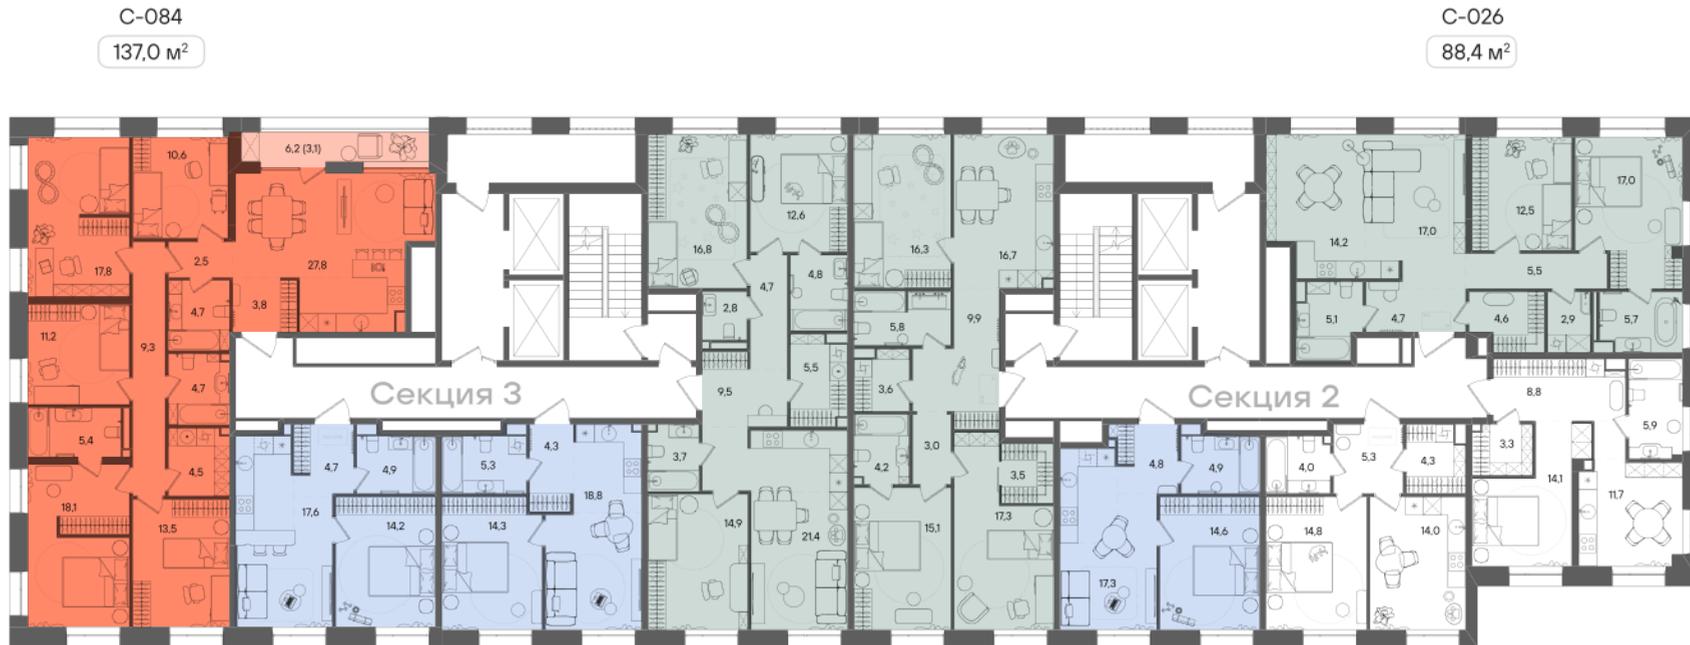

C-084  
137,0 м²

C-026  
88,4 м²

41,4 м²  
C-083

42,7 м²  
C-082

96,7 м²  
C-081

95,4 м²  
C-030

41,6 м²  
C-029

42,4 м²  
C-028

43,8 м²  
C-027

## Секция 2


Лот	Площадь, кв.м
C-026	88,4
C-029	41,6
C-030	95,4

## Секция 3

C-081	96,7
C-082	42,7
C-083	41,4
C-084	137

Студия    1 спальня    2 спальни    3 спальни


4 спальни    5 спален    Заблокирован

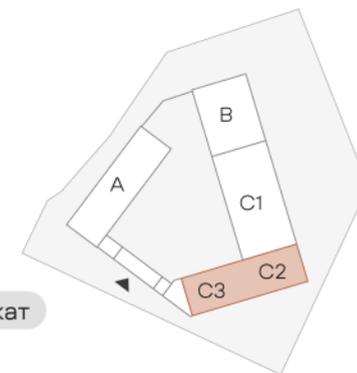

↑ Рассвет


↓ Закат

М м. «Площадь Ильича»  
М м. «Римская» D2 D4 МЦД

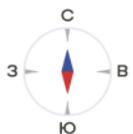

# Корпус С: секции 2, 3

# 7 ЭТАЖ


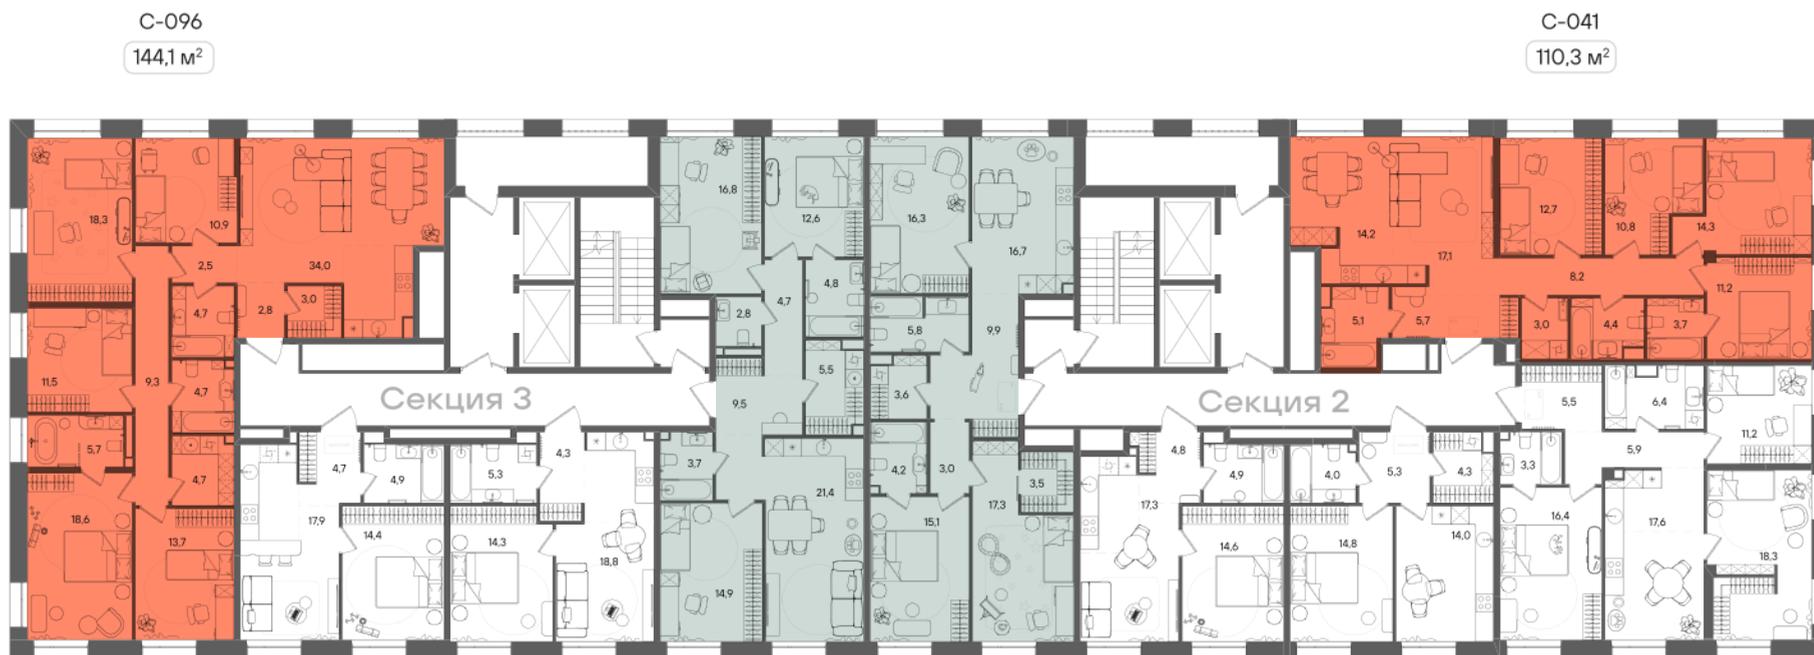


## Секция 2

Лот	Площадь, кв.м
C-041	110,3
C-045	95,4

## Секция 3


C-093	96,7
C-096	144,1

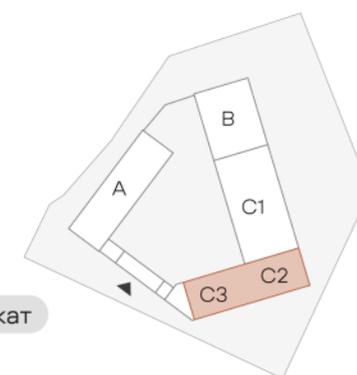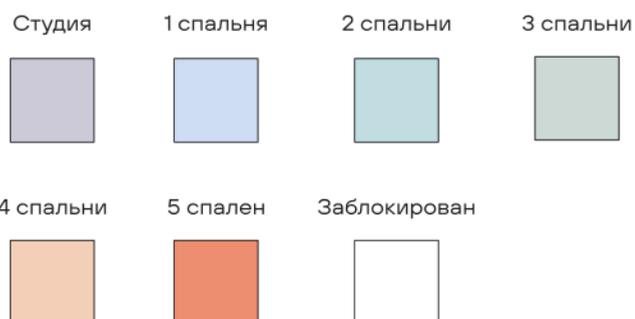

☀️ Рассвет

☀️ Закат

M м. «Площадь Ильича»  
M м. «Римская» **D2** **D4** МЦД

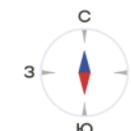

# Корпус С: секции 2, 3

# 10 ЭТАЖ





## Секция 2

Лот	Площадь, кв.м
C-056	111,4
C-060	95,4

## Секция 3

C-105	96,7
C-106	42,7

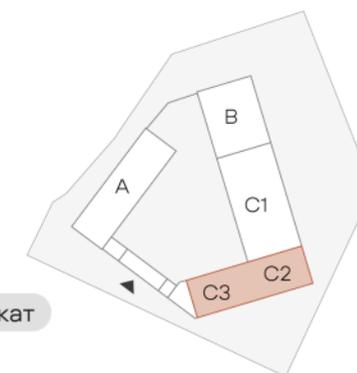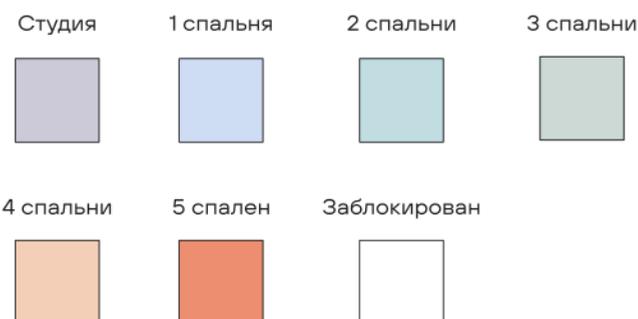

☀️ Рассвет

☀️ Закат

M м. «Площадь Ильича»  
M м. «Римская» D2 D4 МЦД

